I DACHGESCHOSS

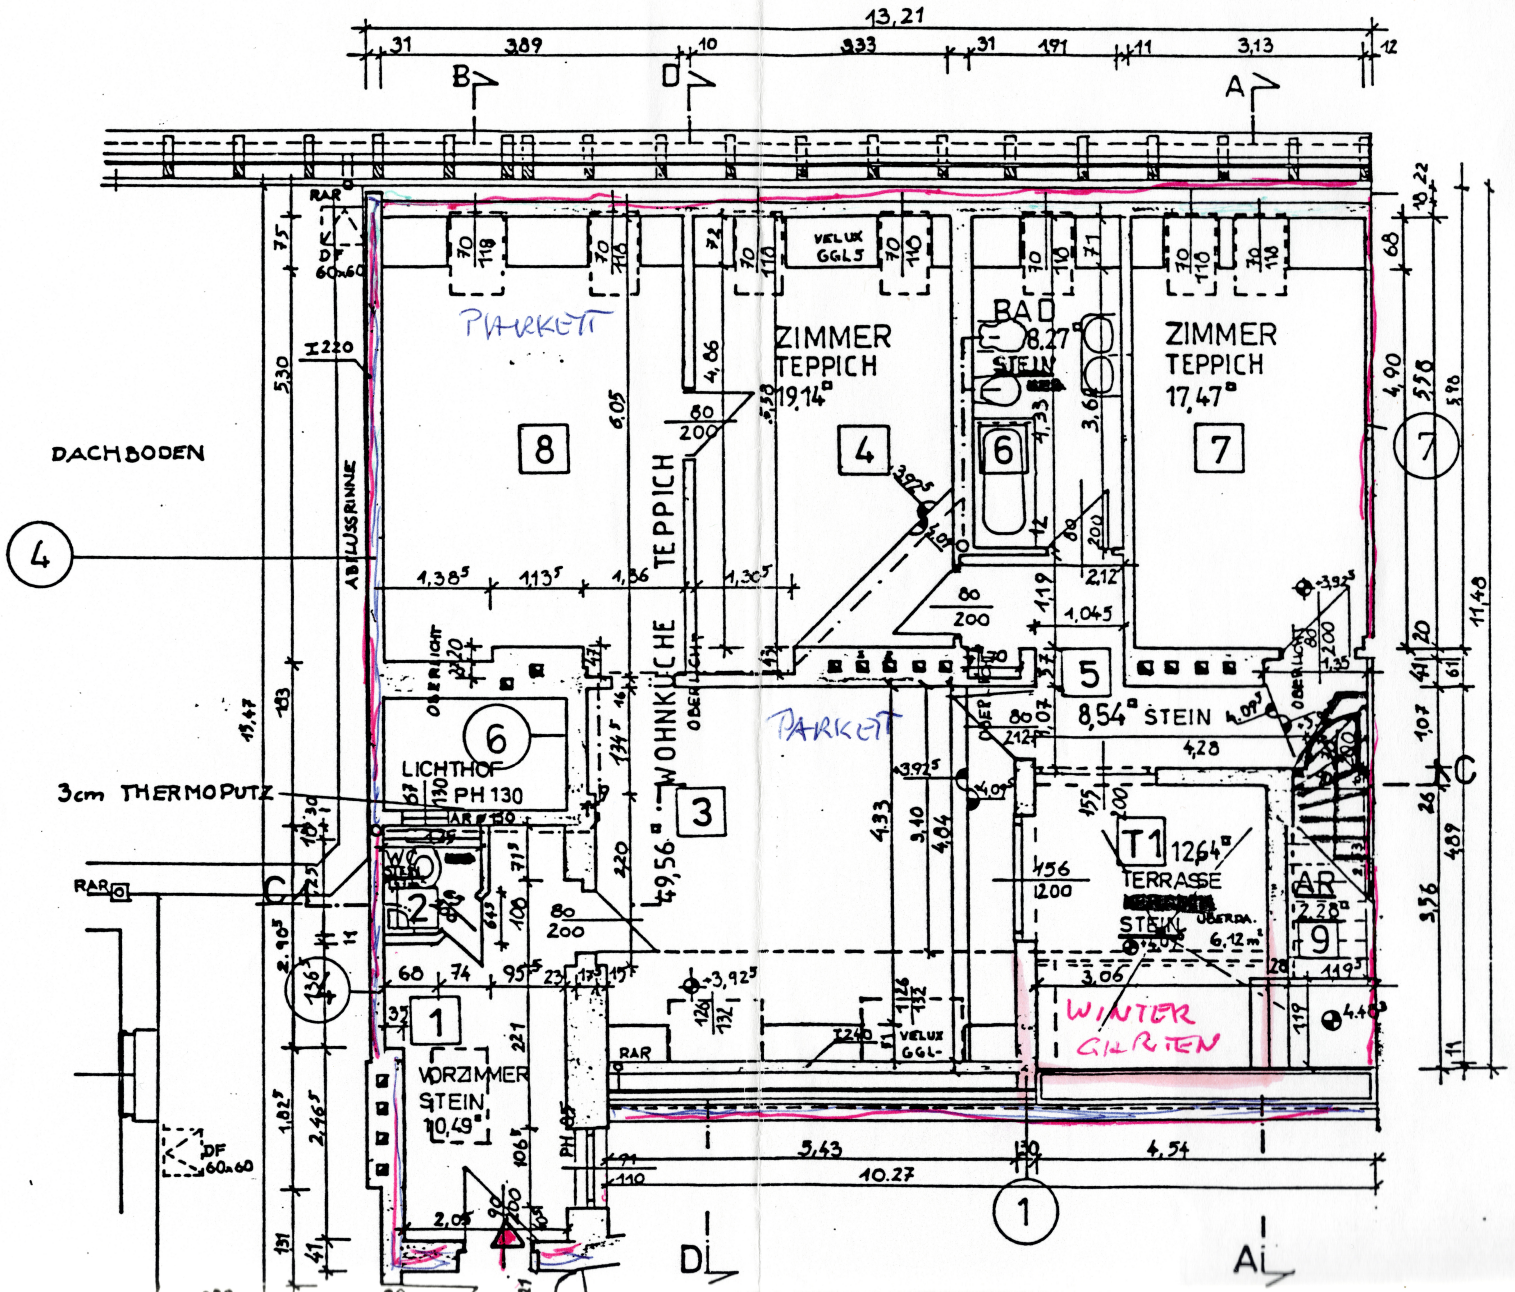

NUTZFLÄCHEN

FIRST	1	10,49
	2	1,47
	3+8	49,56
	4	19,14
	5	8,54
	6	8,27
	7	17,47
	9	2,28
	10	13,10
	11	5,30
	Σ	135,62 M²

T1	12,64
T2	27,04
T3	8,28
Σ	47,96 M²